




附件

誉隆兴赢场地平整打围项目预算表


序号	名称	单位	工程量	单价(元)	合价(元)	备注
工程名称：誉隆兴赢场地平整打围项目						
一、基层施工						
1	停车场场地平整	m ²	3100	1	3100.00	机械及人工加废料外运
2	2.2米高勾花网围栏	m ²	451	68	30668.00	高度2.2米、网孔50MM*50MM*4MM
3	围栏及摩托车停车场钢架雨棚基坑人工开挖	个	229	15	3435.00	开挖尺寸：长0.5m*宽0.5m*高0.5m
4	围栏基础及摩托车停车场钢架雨棚基础砼	m ³	28.63	415	11881.45	砼标号：C30
5	摩托车停车场钢架雨棚	m ²	200	125	25000.00	彩铝屋面瓦厚度0.6MM、镀锌矩管、60mm*60mm*2mm 50mm*50mm*1.5mm 20mm*30mm*1.2mm
6	5cm厚碎石铺设	m ³	155	85	13175.00	碎石及人工摊铺。
7	原有玻璃钢罐移位	项	1	600	600.00	机械及人工。
A	小计				87859.45	
二、安全文明施工费						
B	安全文明施工费A*4%				3514.38	
二、其他						
2	税费(A+B)*9%				8223.64	
B	小计				8223.64	
三、费用总计						
1	费用总计=A+B				99597.47	

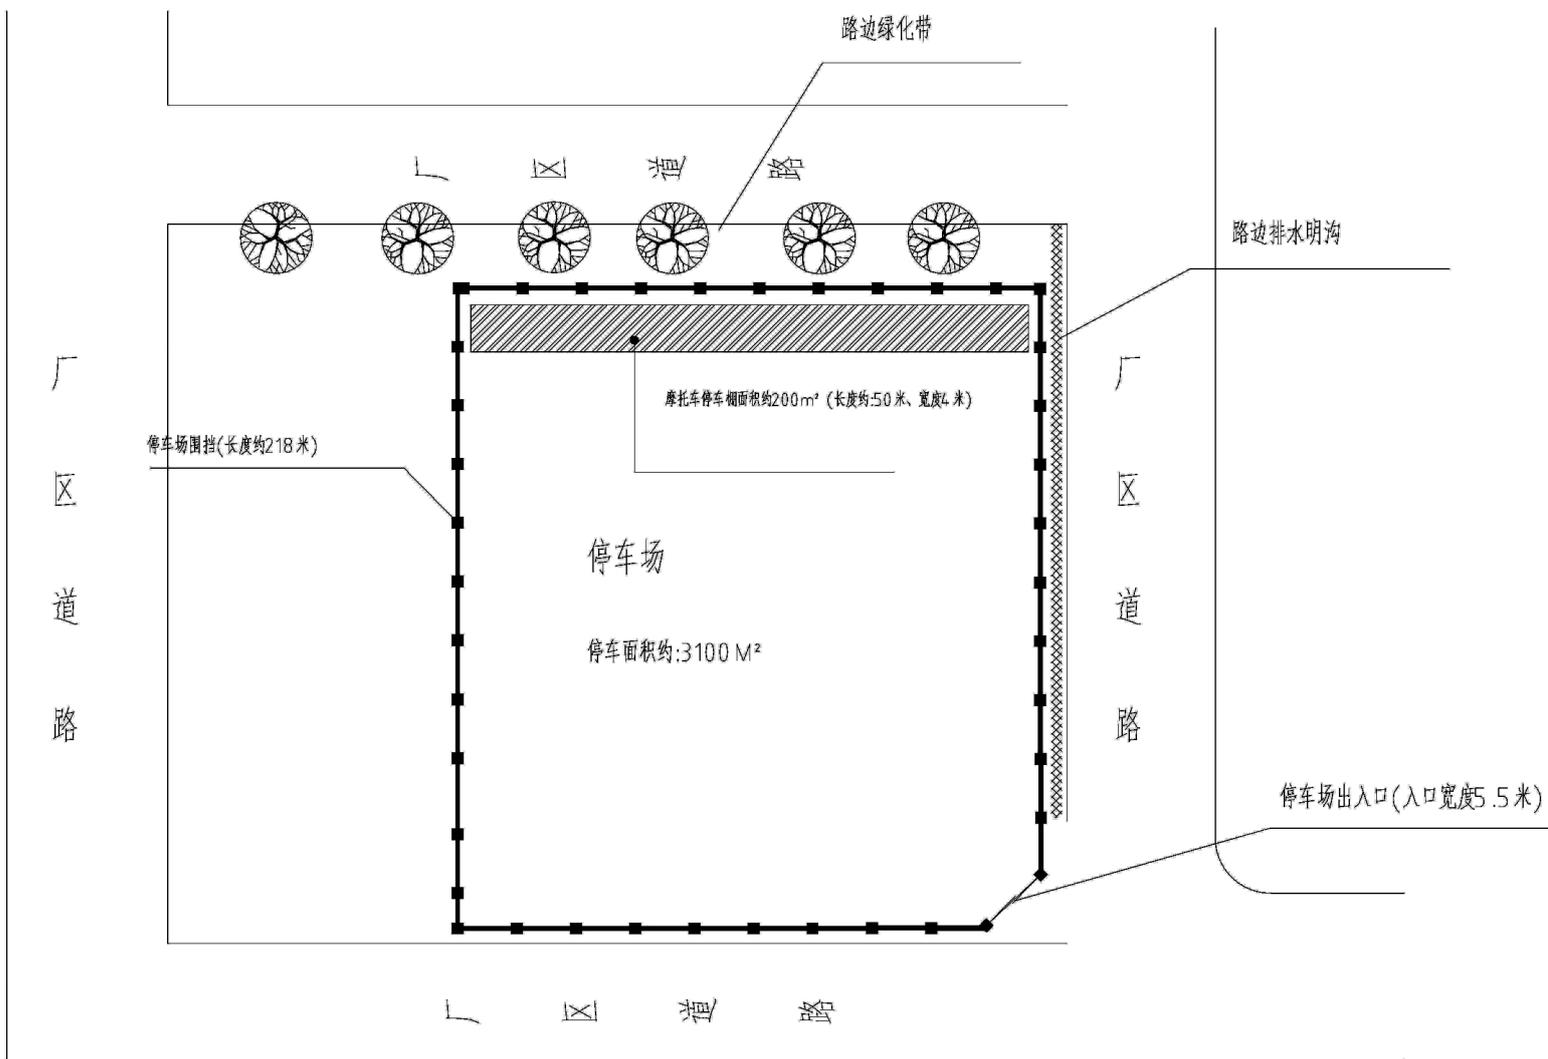

场地平面图

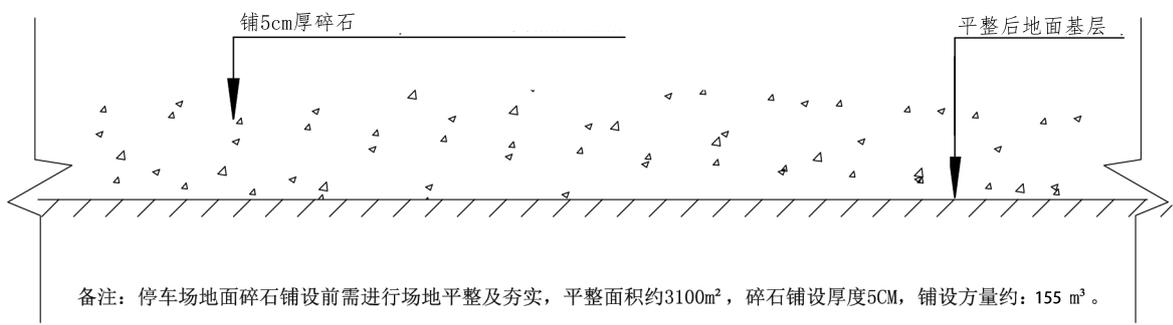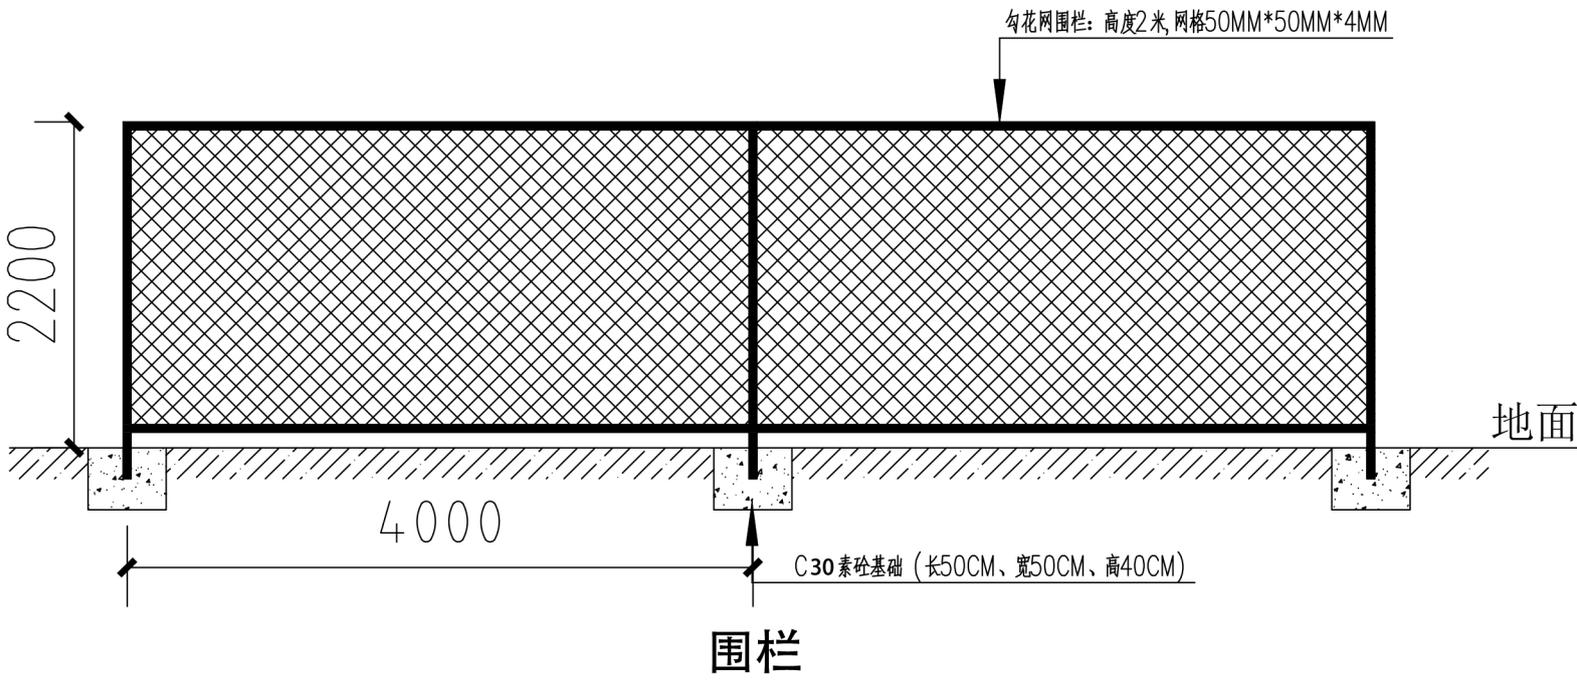

停车场地面铺设

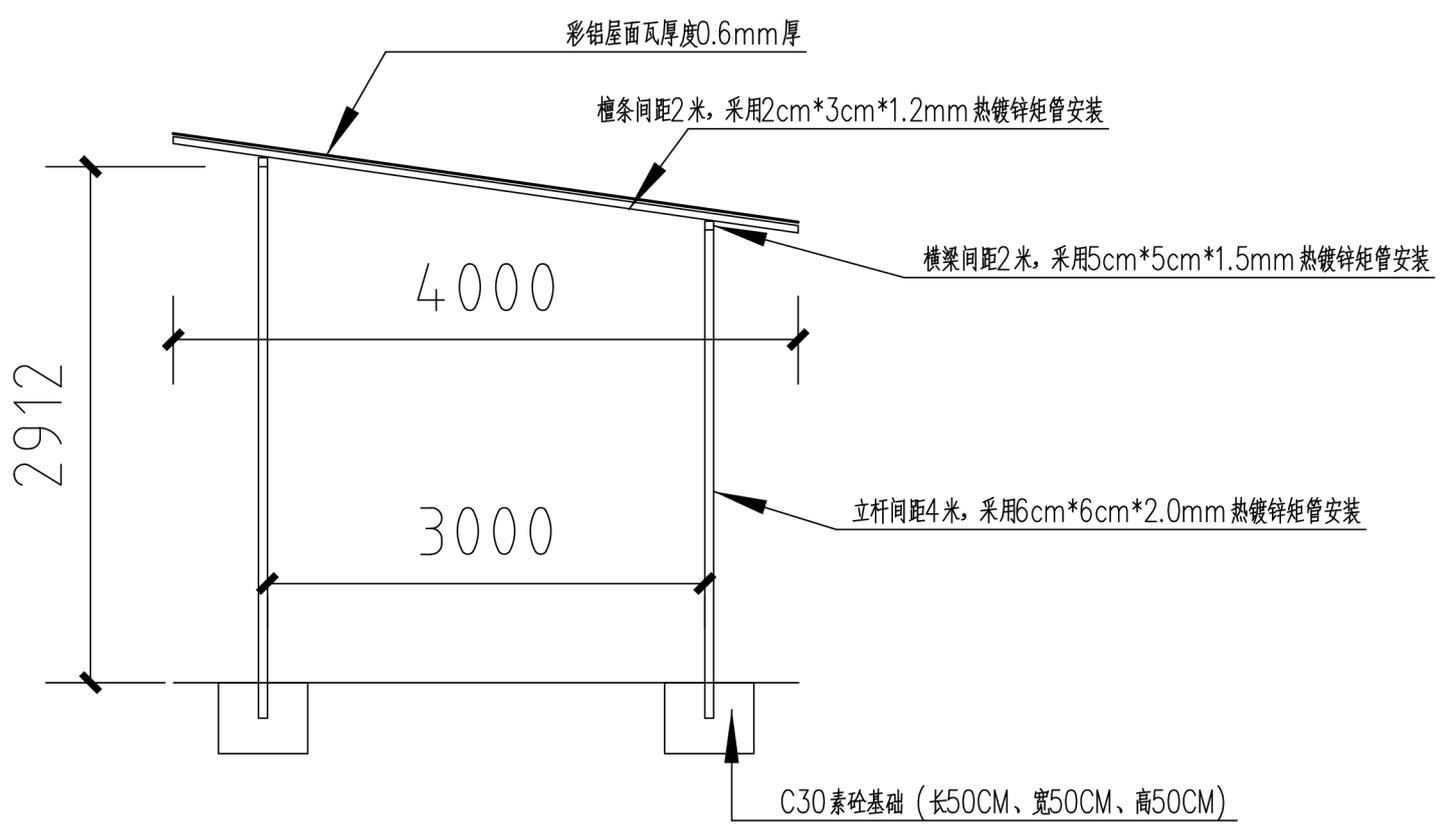

雨棚